


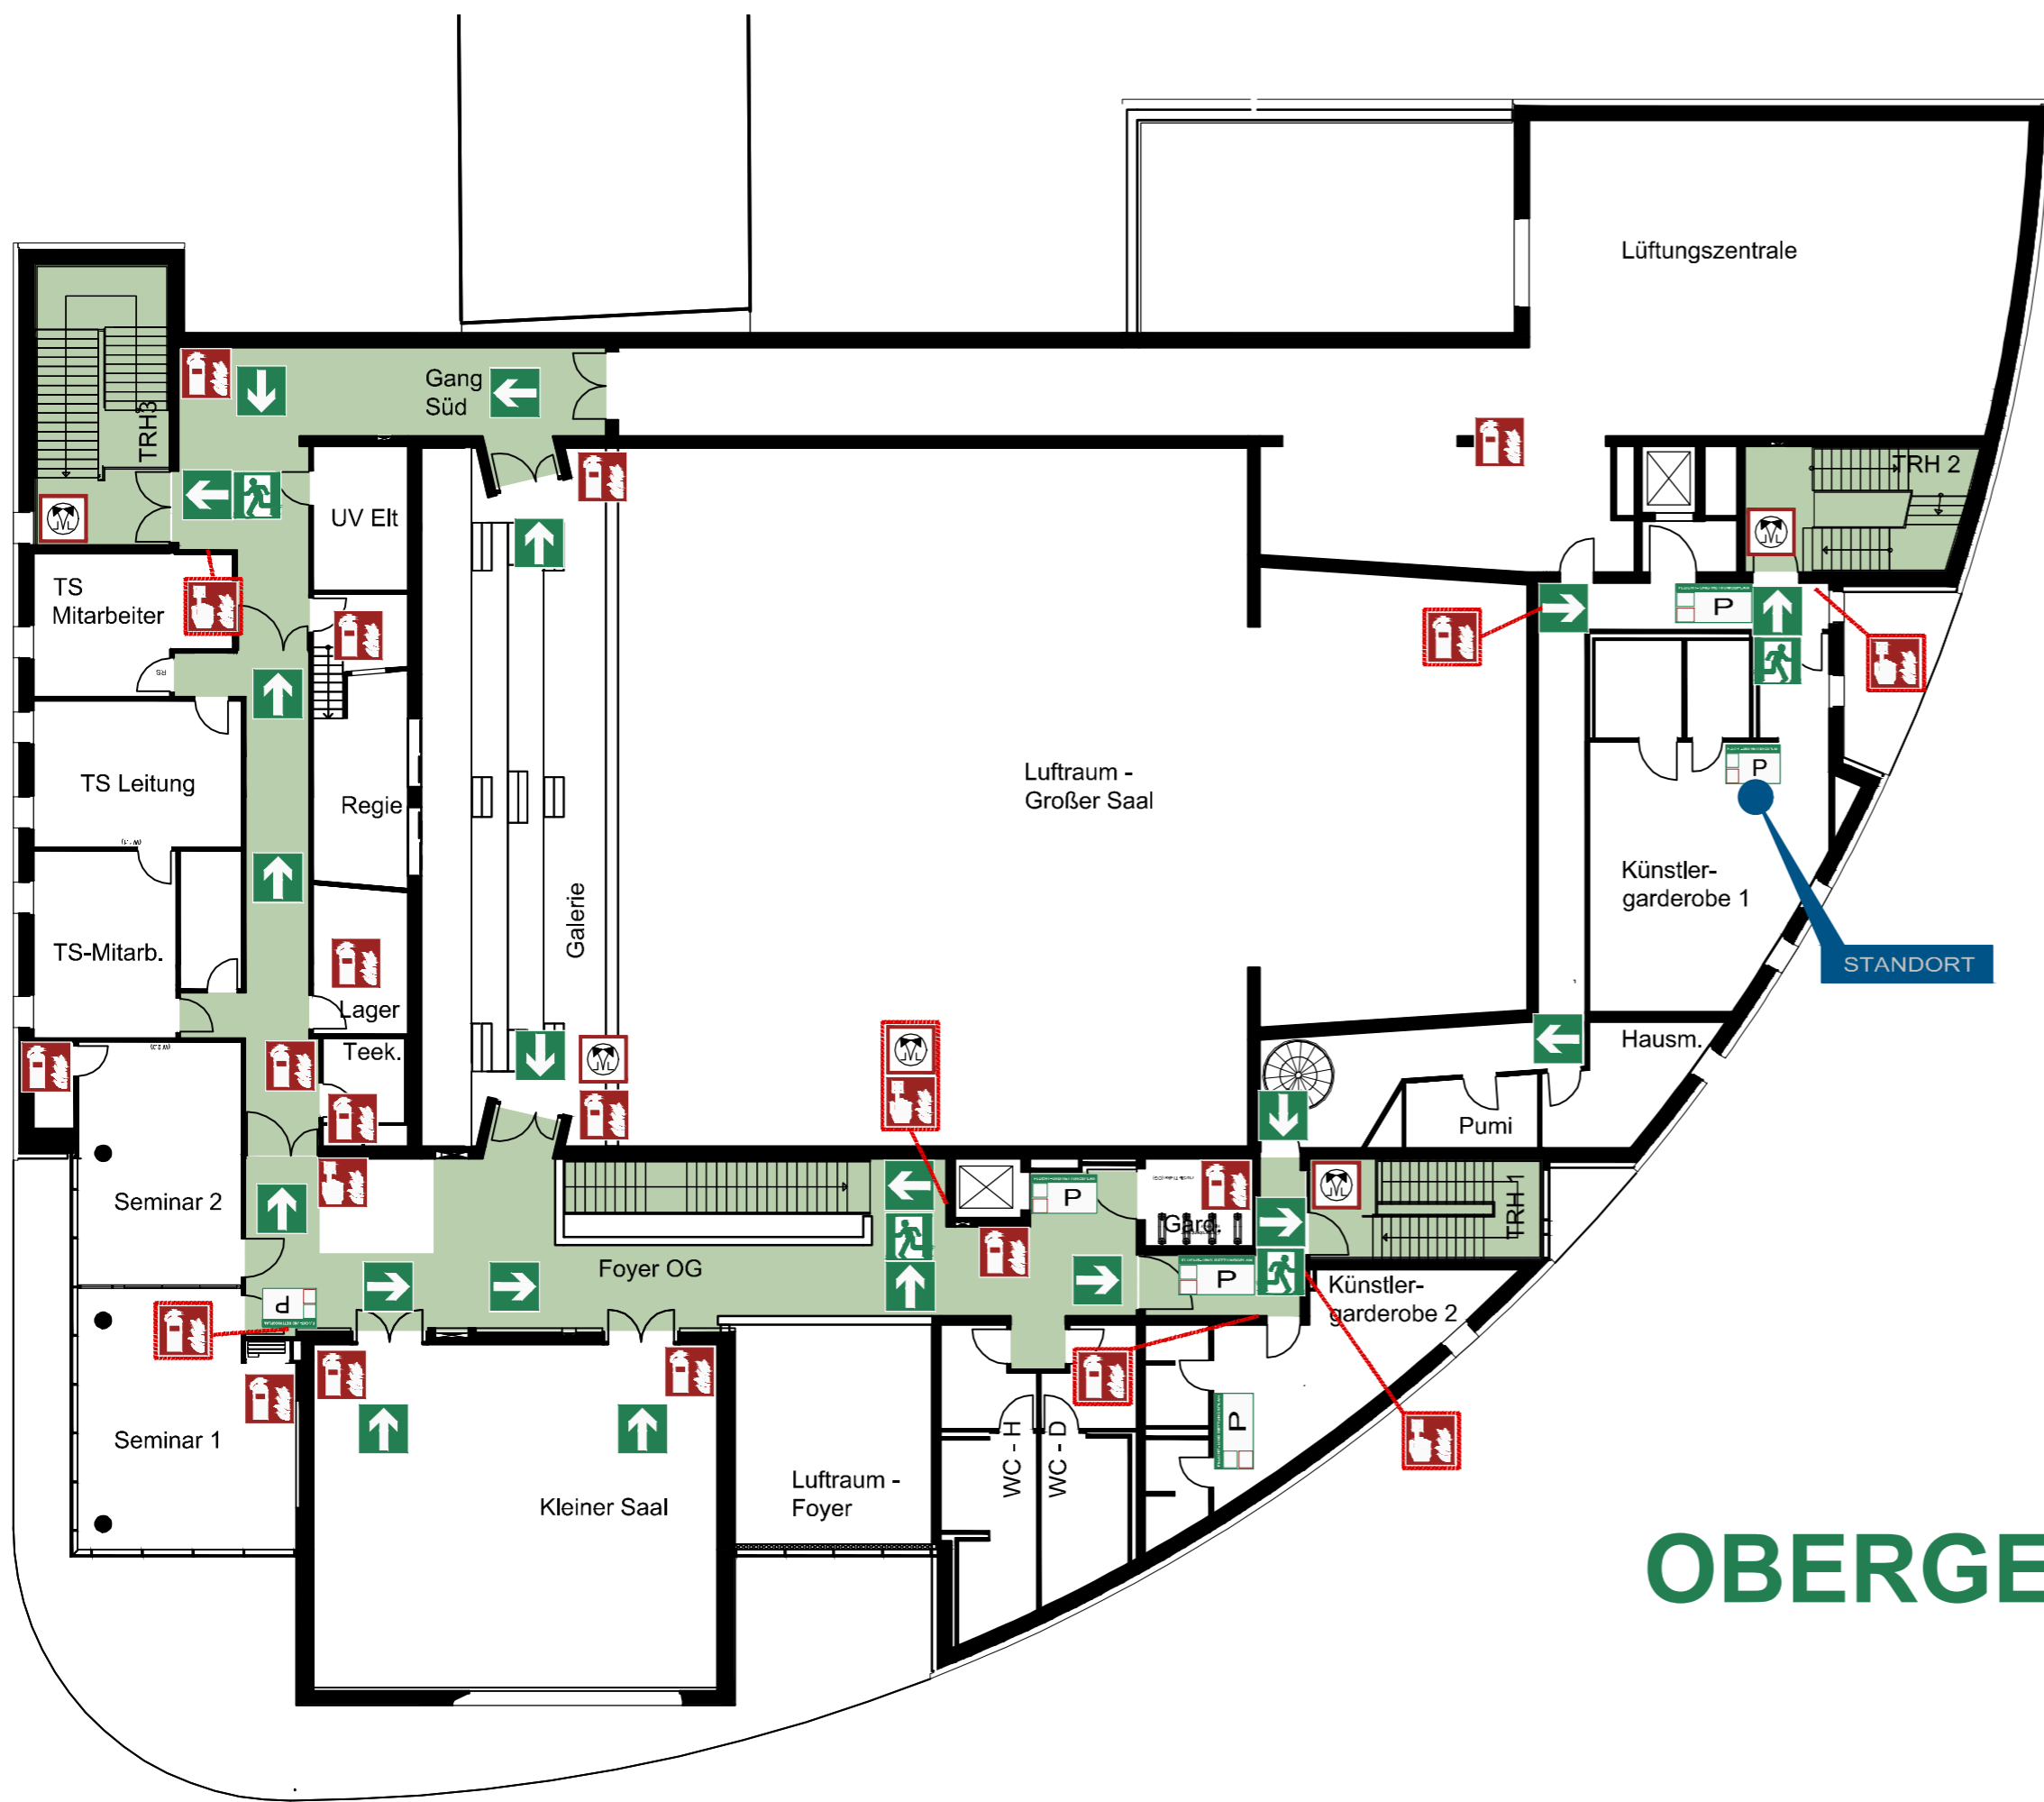










# FLUCHT- UND RETTUNGSPLAN



## LEGENDE

-  Ihr Standort
-  Fluchtweg / Fluchtstiege
-  Flucht- und Rettungswegplan
-  Fluchtrichtung
-  Notausgang
-  Brandmelder
-  RWA-Taster
-  Feuerlöscher
-  Brandmeldetelefon (EG - Foyer / Garderobe)
-  Defibrillator (AED) automatischer, externer
-  Erste Hilfe, Krankenliege

## OBERGESCHOSS

### Verhalten bei Unfällen

Ruhe bewahren

- 1. Unfall melden**

**Telefon: 112**  
**Wo** geschah es?  
**WAS** geschah?  
**Wie viele** Verletzte?  
**Welche** Art von Verletzungen?  
**Warten** auf Rückfragen!


- 2. Erste Hilfe**

Absicherung des Unfallortes  
 Versorgung der Verletzten  
 Anweisungen beachten


- 3. Weitere Maßnahmen**

Rettungsdienste einweisen  
 Schaulustige wegschicken

### Verhalten im Brandfall

Ruhe bewahren

- 1. Brand melden**

Brandmelder betätigen oder  
**Telefon: 112**  
**WER** meldet?  
**WAS** ist passiert?  
**Wie viele** sind betroffen/verletzt?  
**WO** ist etwas passiert?  
**Warten** auf Rückfragen!


- 2. In Sicherheit bringen**

Gefährdete Personen mitnehmen,  
 Türen und Fenster schließen,  
 Gekennzeichneten Rettungswegen folgen,  
 Aufzug nicht benutzen,  
 Anweisungen beachten


- 3. Löschversuch**

Feuerlöscher, Mittel und Geräte zur Brandbekämpfung benutzen



Objekt: **Stadthalle Bad Neustadt a. d. Saale**

Geschoss: **Obergeschoss**

Stand: 18.01.2017 Plan-Nr.: OG\_009

Planersteller: **pbr** pbr Planungsbüro Rohling AG  
 Rathenaustraße 11  
 07745 Jena